


# Dopravní opatření při akci: Oprava sil. III/28017 Ostružno

20. - 26.4.2026

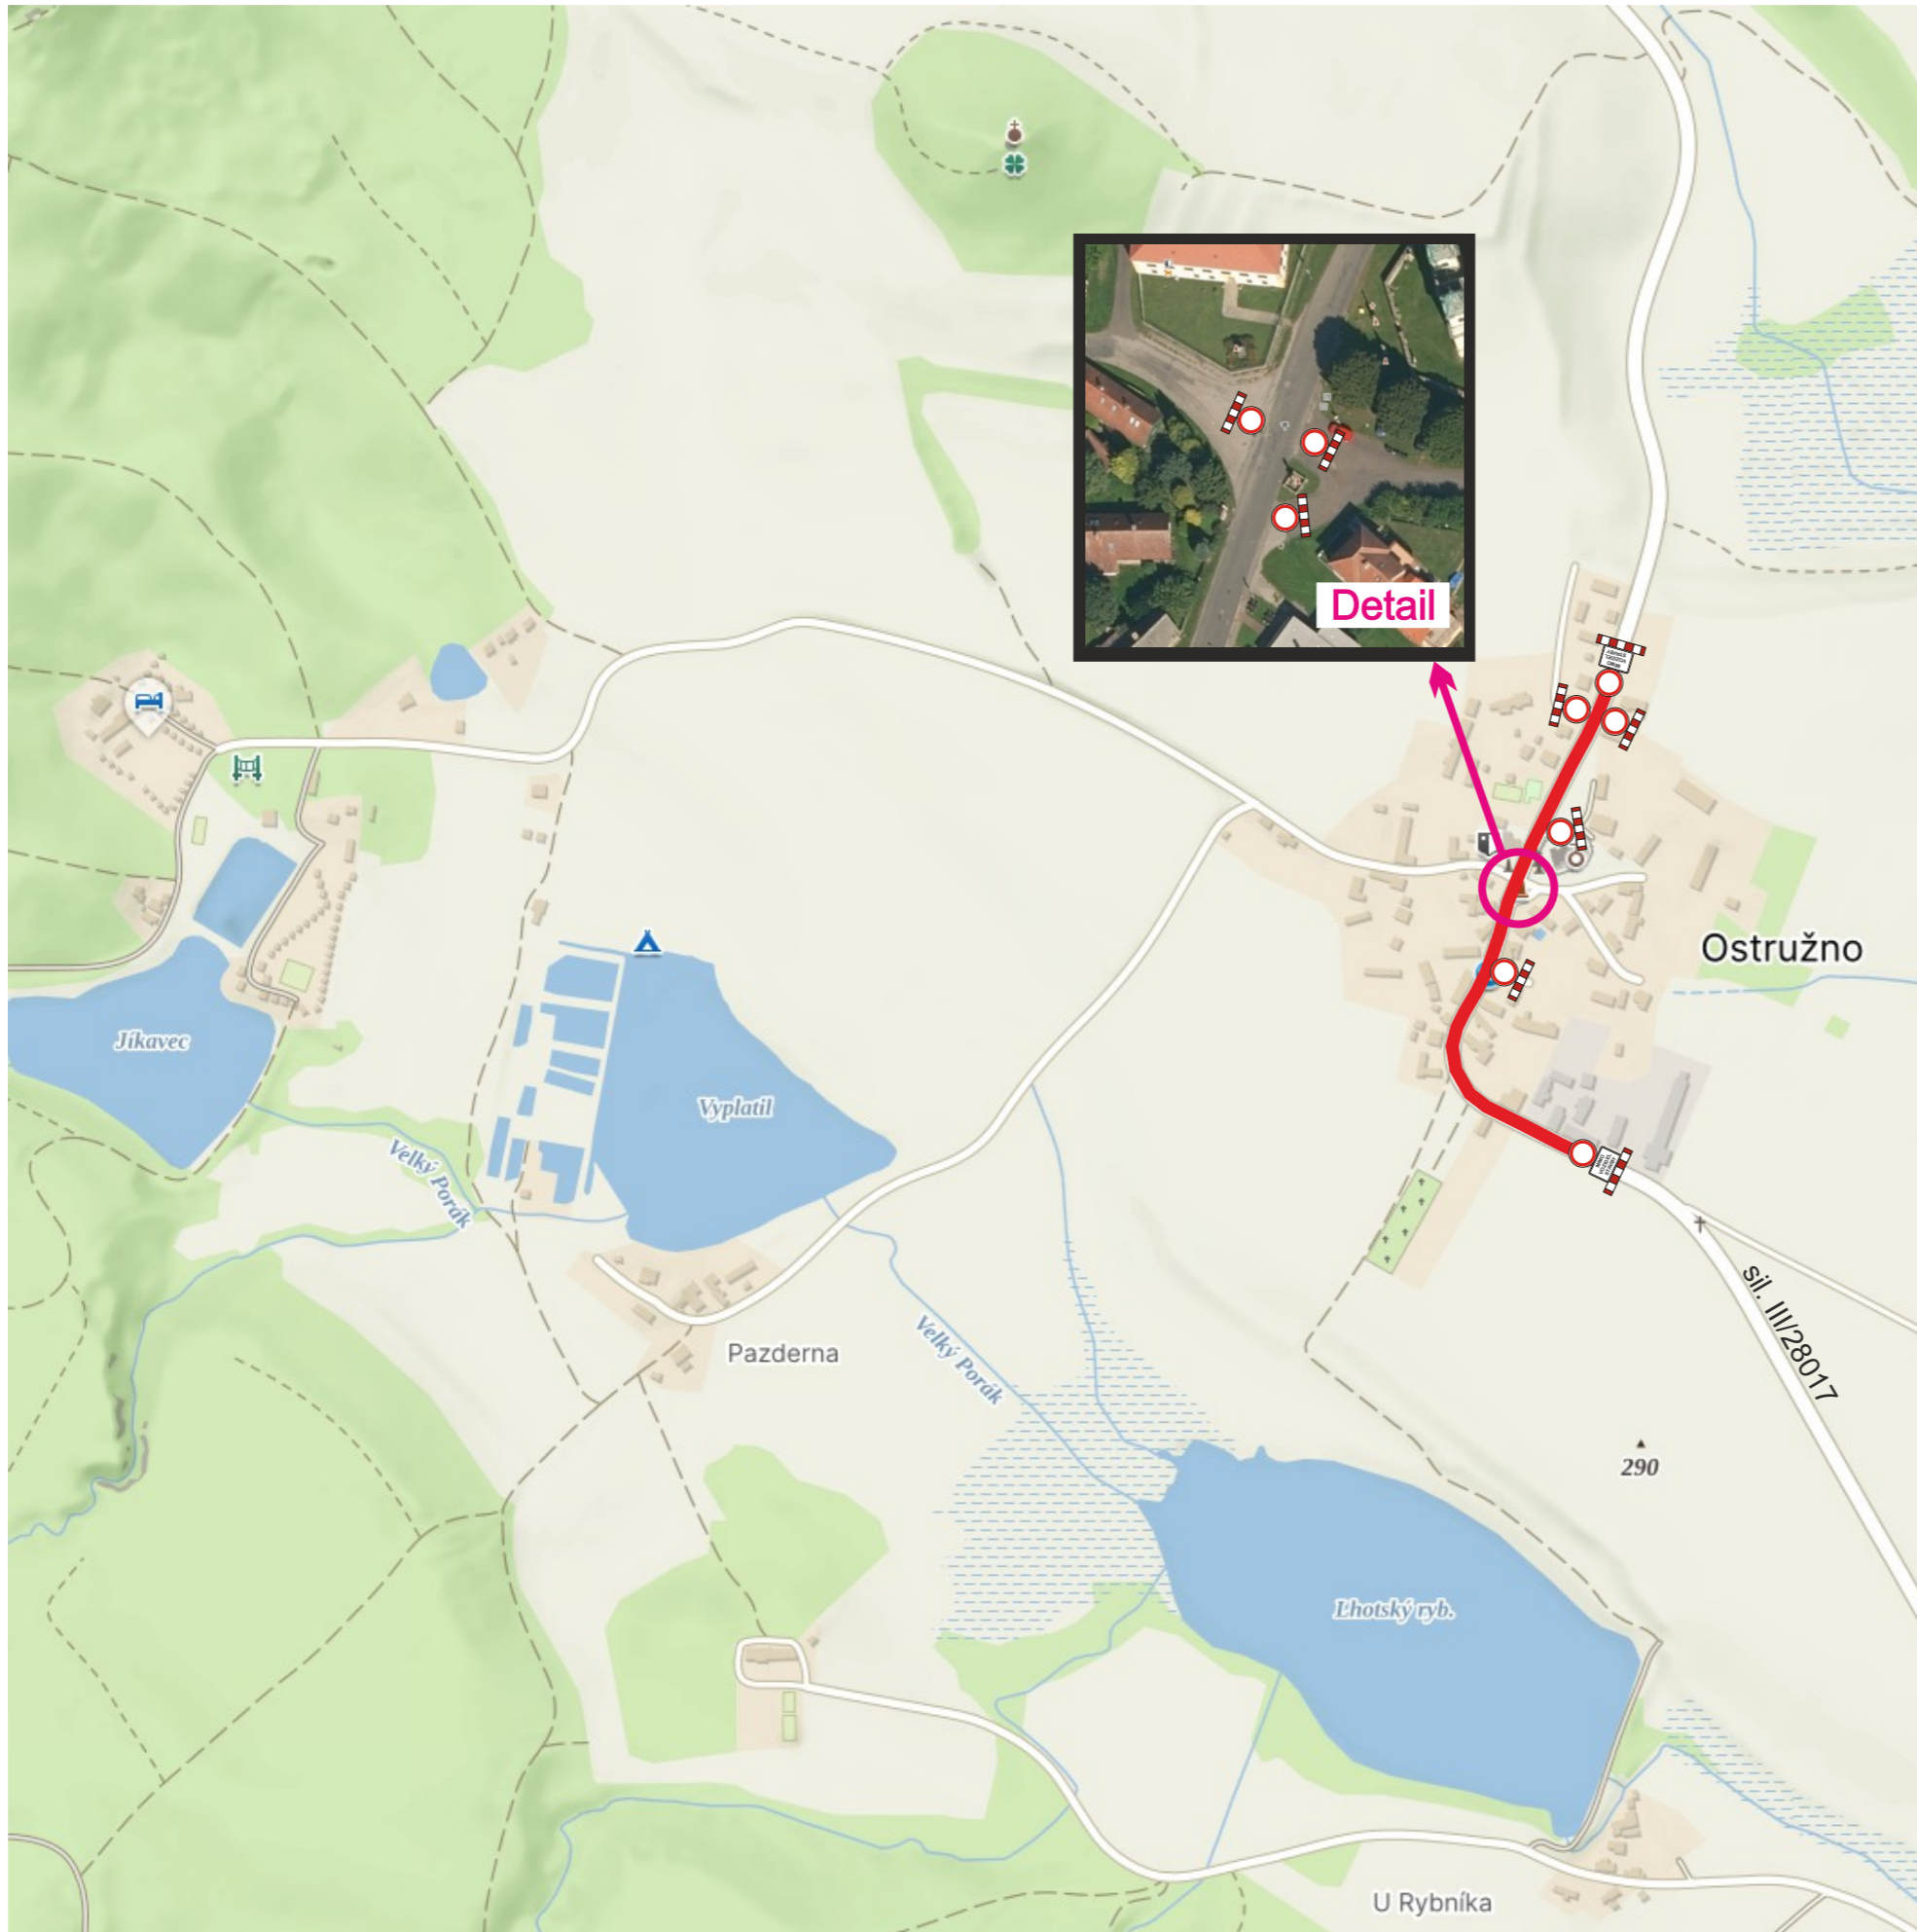

— uzavřený úsek


## Legenda:



Zhotovitel:		 <b>ÚS</b> ÚDRŽBA SILNIC Královéhradeckého kraje a.s.
Kreslil:	Andrea Jirková / tel.: 733 650 301 / e-mail: info@dzdh.cz	
Zodp. projektant:	Andrea Jirková / tel.: 733 650 301 / e-mail: info@dzdh.cz	
Kontroloval:	Bc. Jan Pazdziora / tel.: 605 477 445 / e-mail: info@dzdh.cz	
Kraj:	Okres:	Obec:
Královéhradecký	Jičín	Ostružno
Akce: <b>Oprava sil. III/28017 Ostružno</b>		
DOPRAVNĚ INŽENÝRSKÁ OPATŘENÍ		
Dopravní značení		 Vičkovická 224/98a 500 04 Hradec Králové IČO: 179 88 756 DIČ: CZ17988756 tel.: 605 477 445, 733 650 301 email: info@dzdh.cz
DATUM	28.03.2026	
FORMÁT	A3	

# Dopravní opatření při akci: Oprava sil. III/28017 Ostružno


20. - 26.4.2026

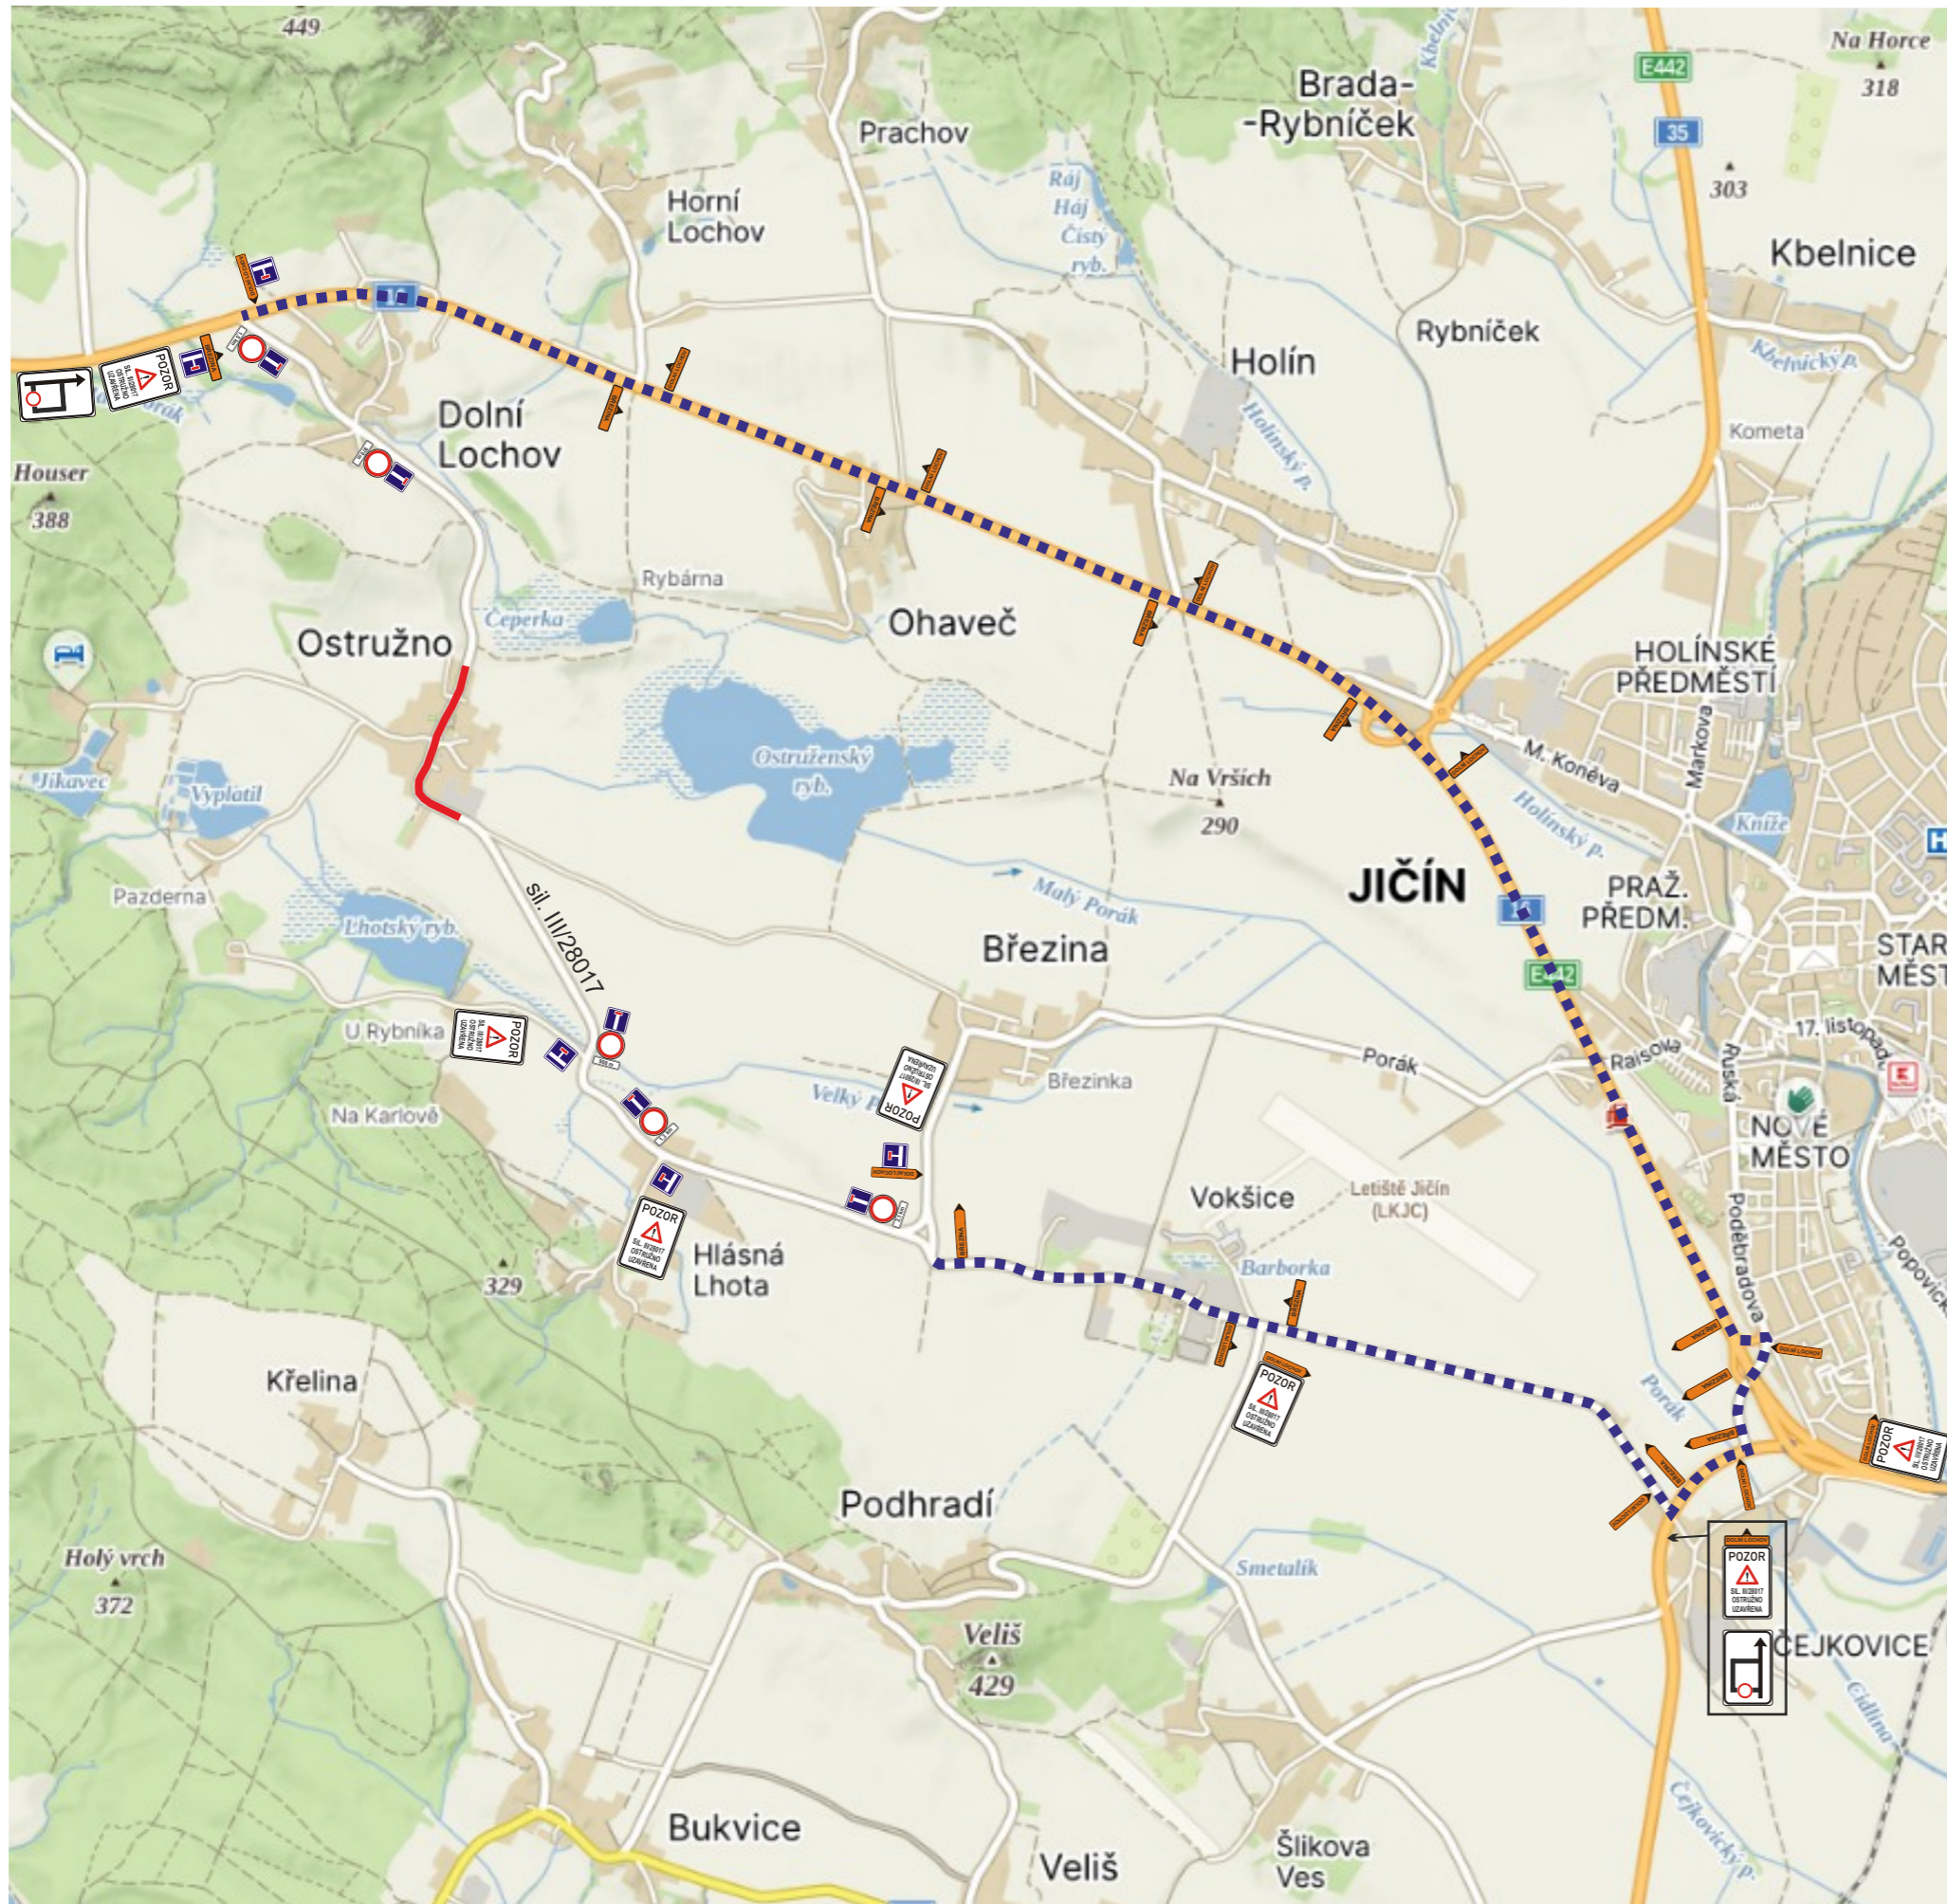

— uzavřený úsek

..... objízdná trasa

## Legenda:

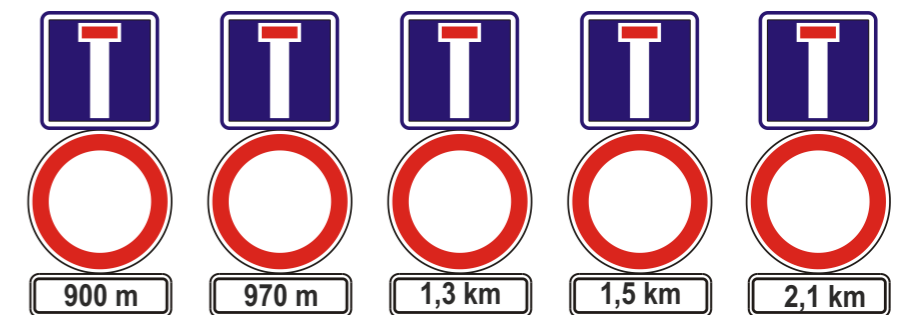

Zhotovitel:		
Kreslil:	Andrea Jirková / tel.: 733 650 301 / e-mail: info@dzdzh.cz	
Zodp. projektant:	Andrea Jirková / tel.: 733 650 301 / e-mail: info@dzdzh.cz	
Kontroloval:	Bc. Jan Pazdziora / tel.: 605 477 445 / e-mail: info@dzdzh.cz	
Kraj:	Královéhradecký	Okres: Jičín
		Obec: Ostružno
Akce:	<b>Oprava sil. III/28017 Ostružno</b>	
DOPRAVNĚ INŽENÝRSKÁ OPATŘENÍ		<p>Vičkovická 224/98a 500 04 Hradec Králové IČO: 179 88 756 DIČ: CZ17988756 tel.: 605 477 445, 733 650 301 email: info@dzdzh.cz</p>
DATUM	28.03.2026	
FORMÁT	A3	